


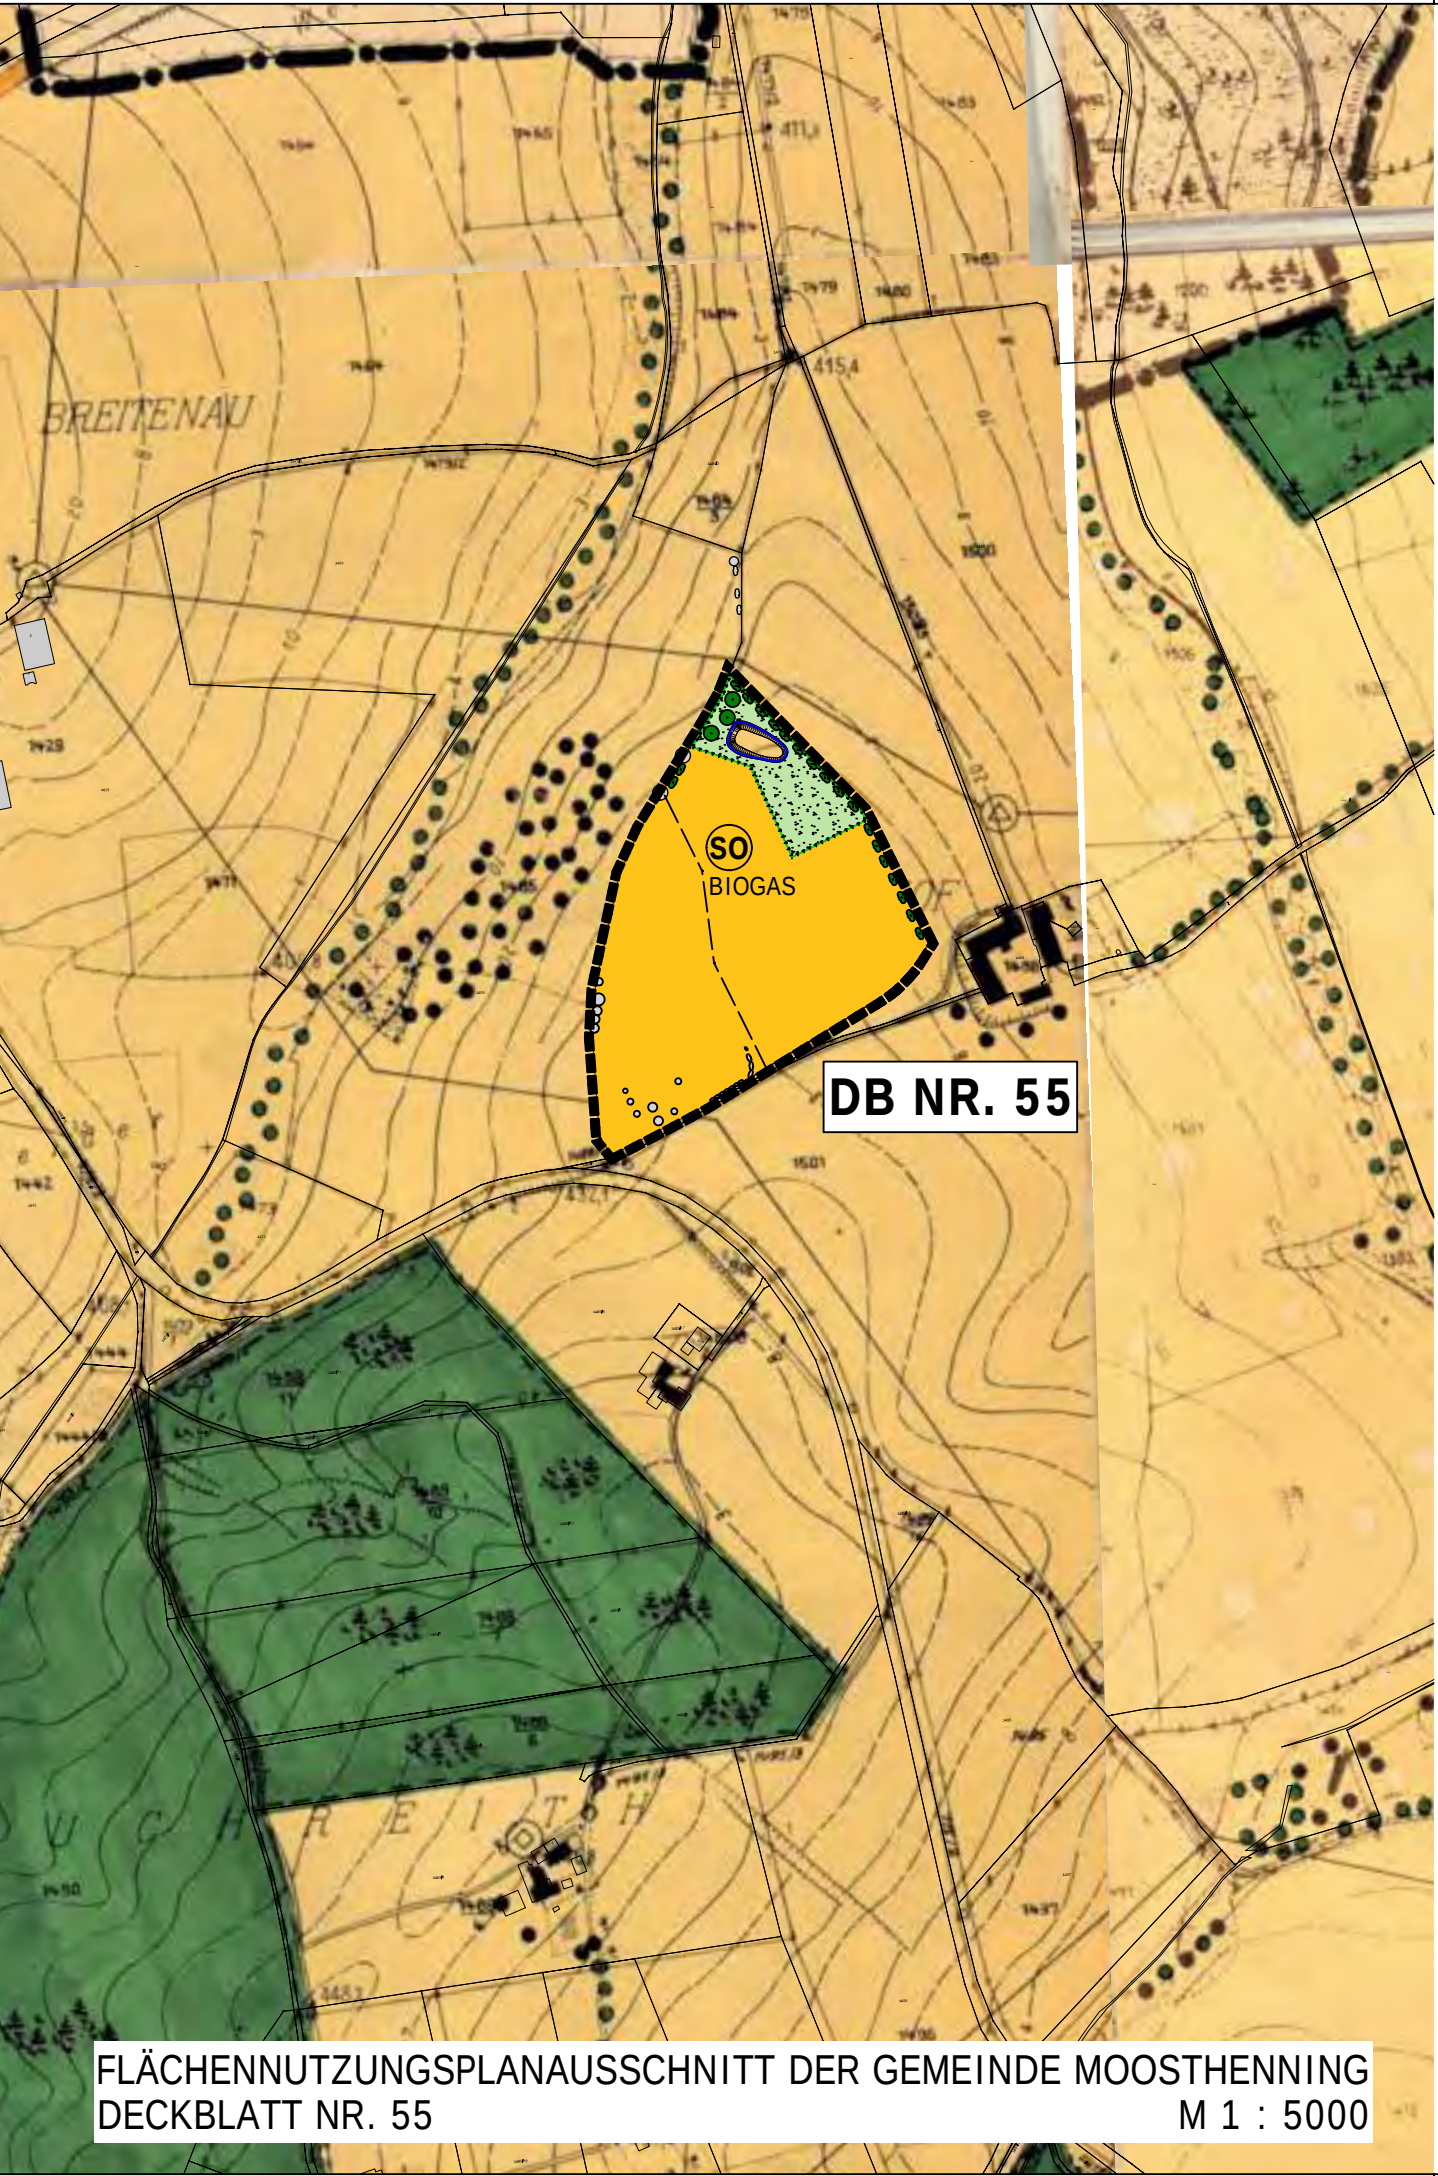


Zeichenerklärung

BAUGEBIETE

 SONDERGEBIET §11 BauNVO

VER- UND ENTSORGUNGSANLAGEN

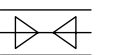  110 kV-LEITUNG MIT SCHUTZSTREIFEN

FLÄCHEN FÜR LAND- UND FORSTWIRTSCHAFT

 LANDWIRTSCHAFTLICHE FLÄCHEN

 WALDFLÄCHEN

DENKMALSCHUTZ

 BAUDENKMAL

LANDSCHAFTSSCHUTZ UND -PFLEGE ÜBERNAHMEN AUS DEM LANDSCHAFTSPLAN

 LANDSCHAFTS- / ORTSBILDPRÄGENDE BÄUME -
BAUMGRUPPEN, ORTSRANDEINGRÜNUNG

PLANUNGSRECH. SONST. PLANZEICHEN

 GRENZE DES RÄUMLICHEN GELTUNGSBEREICHES
DES DECKBLATT NR. 55

Verfahrensvermerke

- Der Gemeinderat hat in der Sitzung vom 15.12.2020 gemäß § 2 Abs. 1 BauGB die Änderung des Flächennutzungsplans beschlossen. Der Änderungsbeschluss wurde am _____. _____. _____. ortsüblich bekannt gemacht.
- Die frühzeitige Öffentlichkeitsbeteiligung gemäß § 3 Abs. 1 BauGB mit öffentlicher Darlegung und Anhörung für den Vorentwurf der Flächennutzungsplanänderung in der Fassung vom 16.05.2022 hat in der Zeit vom 02.06.2022 bis 08.07.2022 stattgefunden.
- Die frühzeitige Beteiligung der Behörden und sonstigen Träger öffentlicher Belange gemäß § 4 Abs. 1 BauGB für den Vorentwurf der Flächennutzungsplanänderung in der Fassung vom 16.05.2022 hat in der Zeit vom 02.06.2022 bis 08.07.2022 stattgefunden.
- Zu dem Entwurf der Flächennutzungsplanänderung in der Fassung vom 02.11.2022 wurden die Behörden und sonstigen Träger öffentlicher Belange gemäß § 4 Abs. 2 BauGB in der Zeit vom 15.11.2022 bis 15.12.2022 beteiligt.
- Der Entwurf der Flächennutzungsplanänderung in der Fassung vom 02.11.2022 wurde mit der Begründung gemäß § 3 Abs. 2 BauGB in der Zeit vom 15.11.2022 bis 15.12.2022 öffentlich ausgelegt.
- Die Gemeinde Moosthenning hat mit Beschluss des Gemeinderates vom 20.12.2022 den Flächen-nutzungsplan in der Fassung vom 20.12.2022 festgestellt.

Moosthenning, den

(Siegel)

.....
Anton Kargel, 1. Bürgermeister

- Das Landratsamt Dingolfing-Landau hat die Änderung des Flächennutzungsplanes mit Bescheid vom _____. _____. _____. Nr. _____. _____. / _____. _____. gemäß § 6 Abs. 1 BauGB genehmigt.

Moosthenning, den

(Siegel)


.....
Anton Kargel, 1. Bürgermeister

- Die Erteilung der Genehmigung des Flächennutzungsplans wurde am _____. _____. _____. gemäß § 6 Abs. 5 BauGB ortsüblich bekannt gemacht. Der Flächennutzungsplan mit Begründung wird seit diesem Tag zu den üblichen Dienst-stunden in der Gemeinde zu jedermanns Einsicht bereitgehalten und über dessen Inhalt auf Verlangen Aus-kunft gegeben. Der Flächennutzungsplan ist damit rechtswirksam.
Auf die Rechtsfolgen des § 44 Abs. 3 Satz 1 und 2 sowie Abs. 4 BauGB und die §§ 214 und 215 BauGB wird hingewiesen.

Moosthenning, den

(Siegel)

.....
Anton Kargel, 1. Bürgermeister

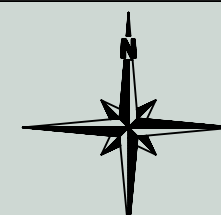

M 1 : 5000

FLÄCHENNUTZUNGSPLAN MOOSTHENNING

Deckblatt Nr. 55
("SO EGLHOF")

Änderungsbeschluss	15.12.2020
Frühzeitige Öffentlichkeitsbeteiligung	02.06.22-08.07.22
Frühzeitige Beteiligung der Behörden	02.06.22-08.07.22
Billigungsbeschluss	13.09.2022
Fachstellenanhörung	15.11.22-15.12.22
Öffentliche Auslegung	15.11.22-15.12.22
Feststellungsbeschluss	20.12.2022



Bestandsaufnahme		09.05.2022
Vorentwurf		16.05.2022
Entwurf		02.11.2022
Endfertigung		20.12.2022

Planung: Dipl.-Ing. (FH) Ludwig Bindhammer
Architekt und Stadtplaner
Kapellenberg 18 84092 Bayerbach
Tel.: 08774/96996-0 Fax: 08774/96996-19
email: info@bindhammer.de